

BAUHERRSCHAFT: PÜNTERSWIES GmbH, METANOIA MARKETING,  
DORFSTRASSE 2, 8712 STAEFA  
PROJEKT: NEUBAUTEN SIEDLUNG PÜNTERSWIES,  
WAFFENPLATZSTRASSE, 8634 HOMBRECHTIKON

05.03.0

HAUS 13: DACHGESCHOSS



WALTER KÄLIN-HOLZBAU AG  
GRÜZENSTR. 6 · 8640 RAPPERSWIL

DAT / GEZ : 11.11.2005 / pn PLAN GR: A3  
PLAN NR: 4.28 MST: 1:50

Mit der Unterschrift bestätige ich, den Plan eingesehen und anerkannt zu haben.

DIE BAUHERRSCHAFT

Pünterswies GmbH, Metanoia Marketing, Dorfstrasse 2, 8712 Staefa

Datum: ..... Unterschrift: .....

DER EIGENTÜMER

S. Rota / P. Märki

Datum: ..... Unterschrift: .....



REVISION:

DATUM / GEZ / BESCHRIEB  
31.01.2006 / MS / ALLGEMEINE REVISION  
03.02.2006 / IA / ALLGEMEINE REVISION  
17.02.2006 / IA / ALLGEMEINE REVISION  
04.04.2006 / IA / ALLGEMEINE REVISION

KOTEN:

+/-0.00=505.85 m.ü.M (+/- 0.00 = OK.F.B. EG)

NORDPFEIL:

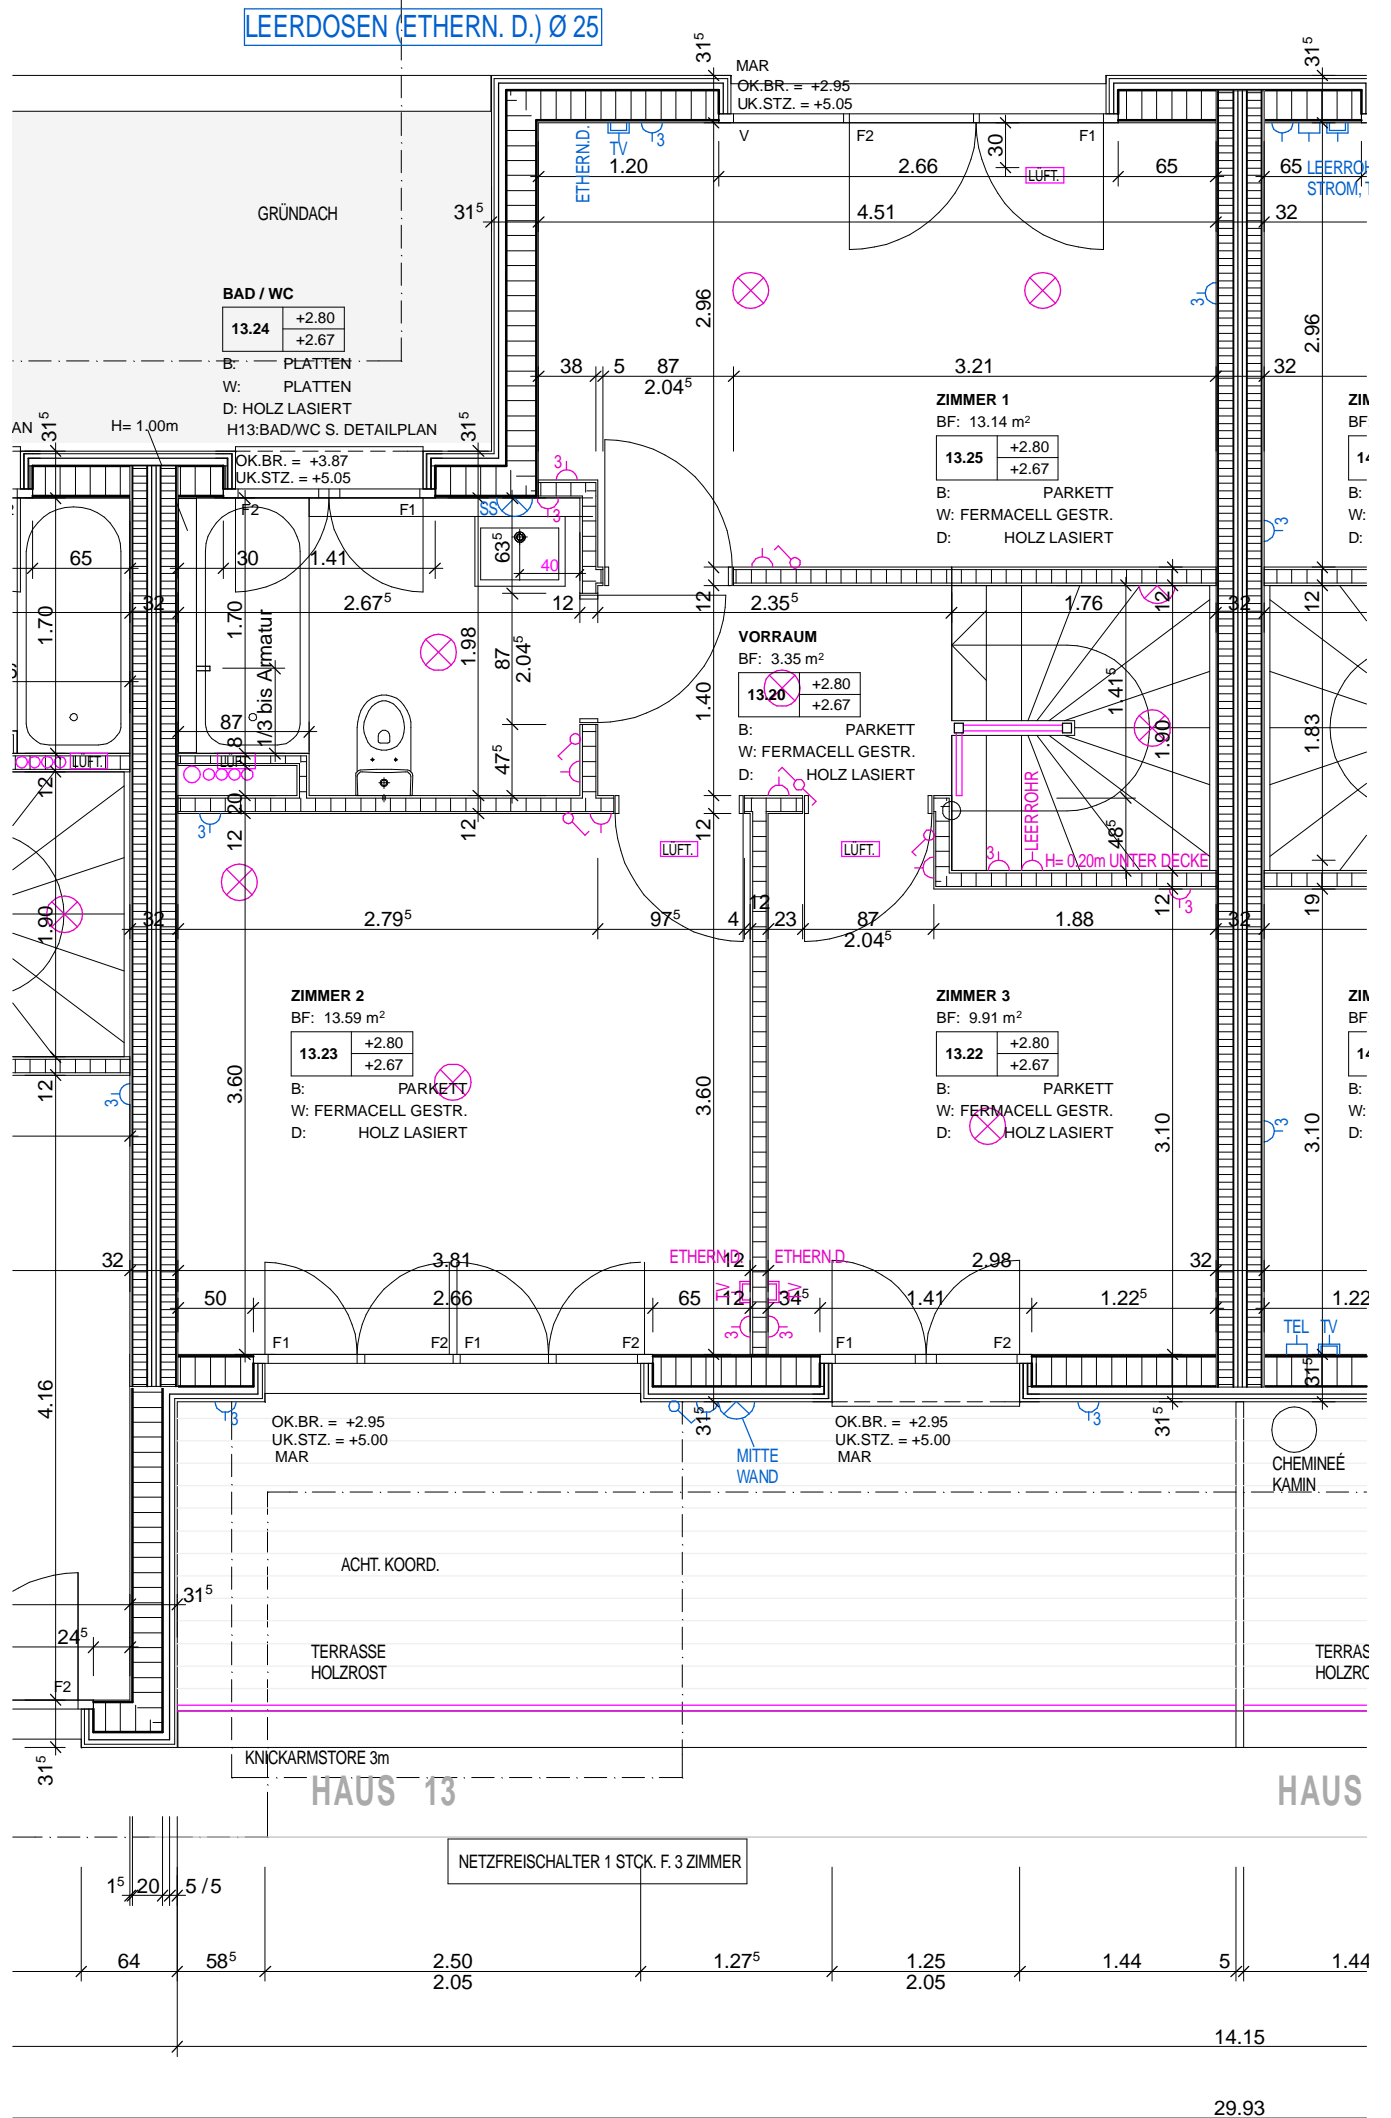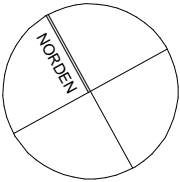

DACHGESCHOSS

0 50 100 150 200 250 cm

