

BAUHERRSCHAFT: PÜNTERSWIES GmbH, METANOIA MARKETING,
DORFSTRASSE 2, 8712 STAEFA
PROJEKT: NEUBAUTEN SIEDLUNG PÜNTERSWIES,
WAFFENPLATZSTRASSE, 8634 HOMBRECHTIKON

05.03.0

HAUS 13: UNTERGESCHOSS



WALTER KÄLIN-HOLZBAU AG
GRÜZENSTR. 6 · 8640 RAPPERSWIL

Mit der Unterschrift bestätige ich, den Plan eingesehen und anerkannt zu haben.

DIE BAUHERRSCHAFT

Pünterswies GmbH, Metanoia Marketing, Dorfstrasse 2, 8712 Staefa

Datum: Unterschrift:

DER EIGENTÜMER

S. Rota / P. Märki

Datum: Unterschrift:

DAT / GEZ : 11.11.2005 / pn PLAN GR: A3
PLAN NR: 4.28 MST: 1:50


REVISION:

- DATUM / GEZ / BESCHRIEB
31.01.2006 / MS / ALLGEMEINE REVISION
03.02.2006 / IA / ALLGEMEINE REVISION
16.02.2006 / IA / ALLGEMEINE REVISION
17.02.2006 / IA / ALLGEMEINE REVISION
23.03.2006 / IA / ALLGEMEINE REVISION
04.04.2006 / IA / ALLGEMEINE REVISION
12.04.2006 / IA / ALLGEMEINE REVISION

KOTEN:


+/-0.00=505.85 m.ü.M (+/- 0.00 = OK.F.B. EG)

NORDPFEIL:

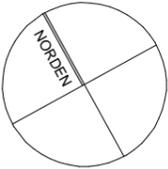

- SCHALTER-/STECKDOSENKOMBINATION
- UMSCHALTUNG
- DREIFACHSTECKDOSE
- DREIFACHSTECKDOSE / 1 GESCHALTET
- TELEFONSTECKDOSE
- TV - STECKDOSE
- ANSCHLUSS DECKENLEUCHE
- ANSCHLUSS WANDELEUCHE / AUSSENLEUCHE
- BEWEGUNGSMELDER
- APPARATESTECKDOSE
- SONNERIEGLOCKE

- AK. = AUSSERKANT
- OK. = OBERKANT
- UK. = UNTERKANT
- OK.BR. = OK. BRÜSTUNG
- UK.STZ. = UK. STURZ
- MAR = VERTIKALMARKISE
- F1 = FENSTERFLÜGEL ERSTÖFFNEND
- F2 = FENSTERFLÜGEL ZWEITÖFFNEND
- V = FENSTERFLÜGEL VERSCHRAUBT
- FEST = FESTVERGLAST
- DW = DACHWASSER
- BA = BODENABLAUF
- AW = AUSSENWASSERANSCHLUSS
- Z = ZYLINDER
- SS = SPIEGELSCHRANK

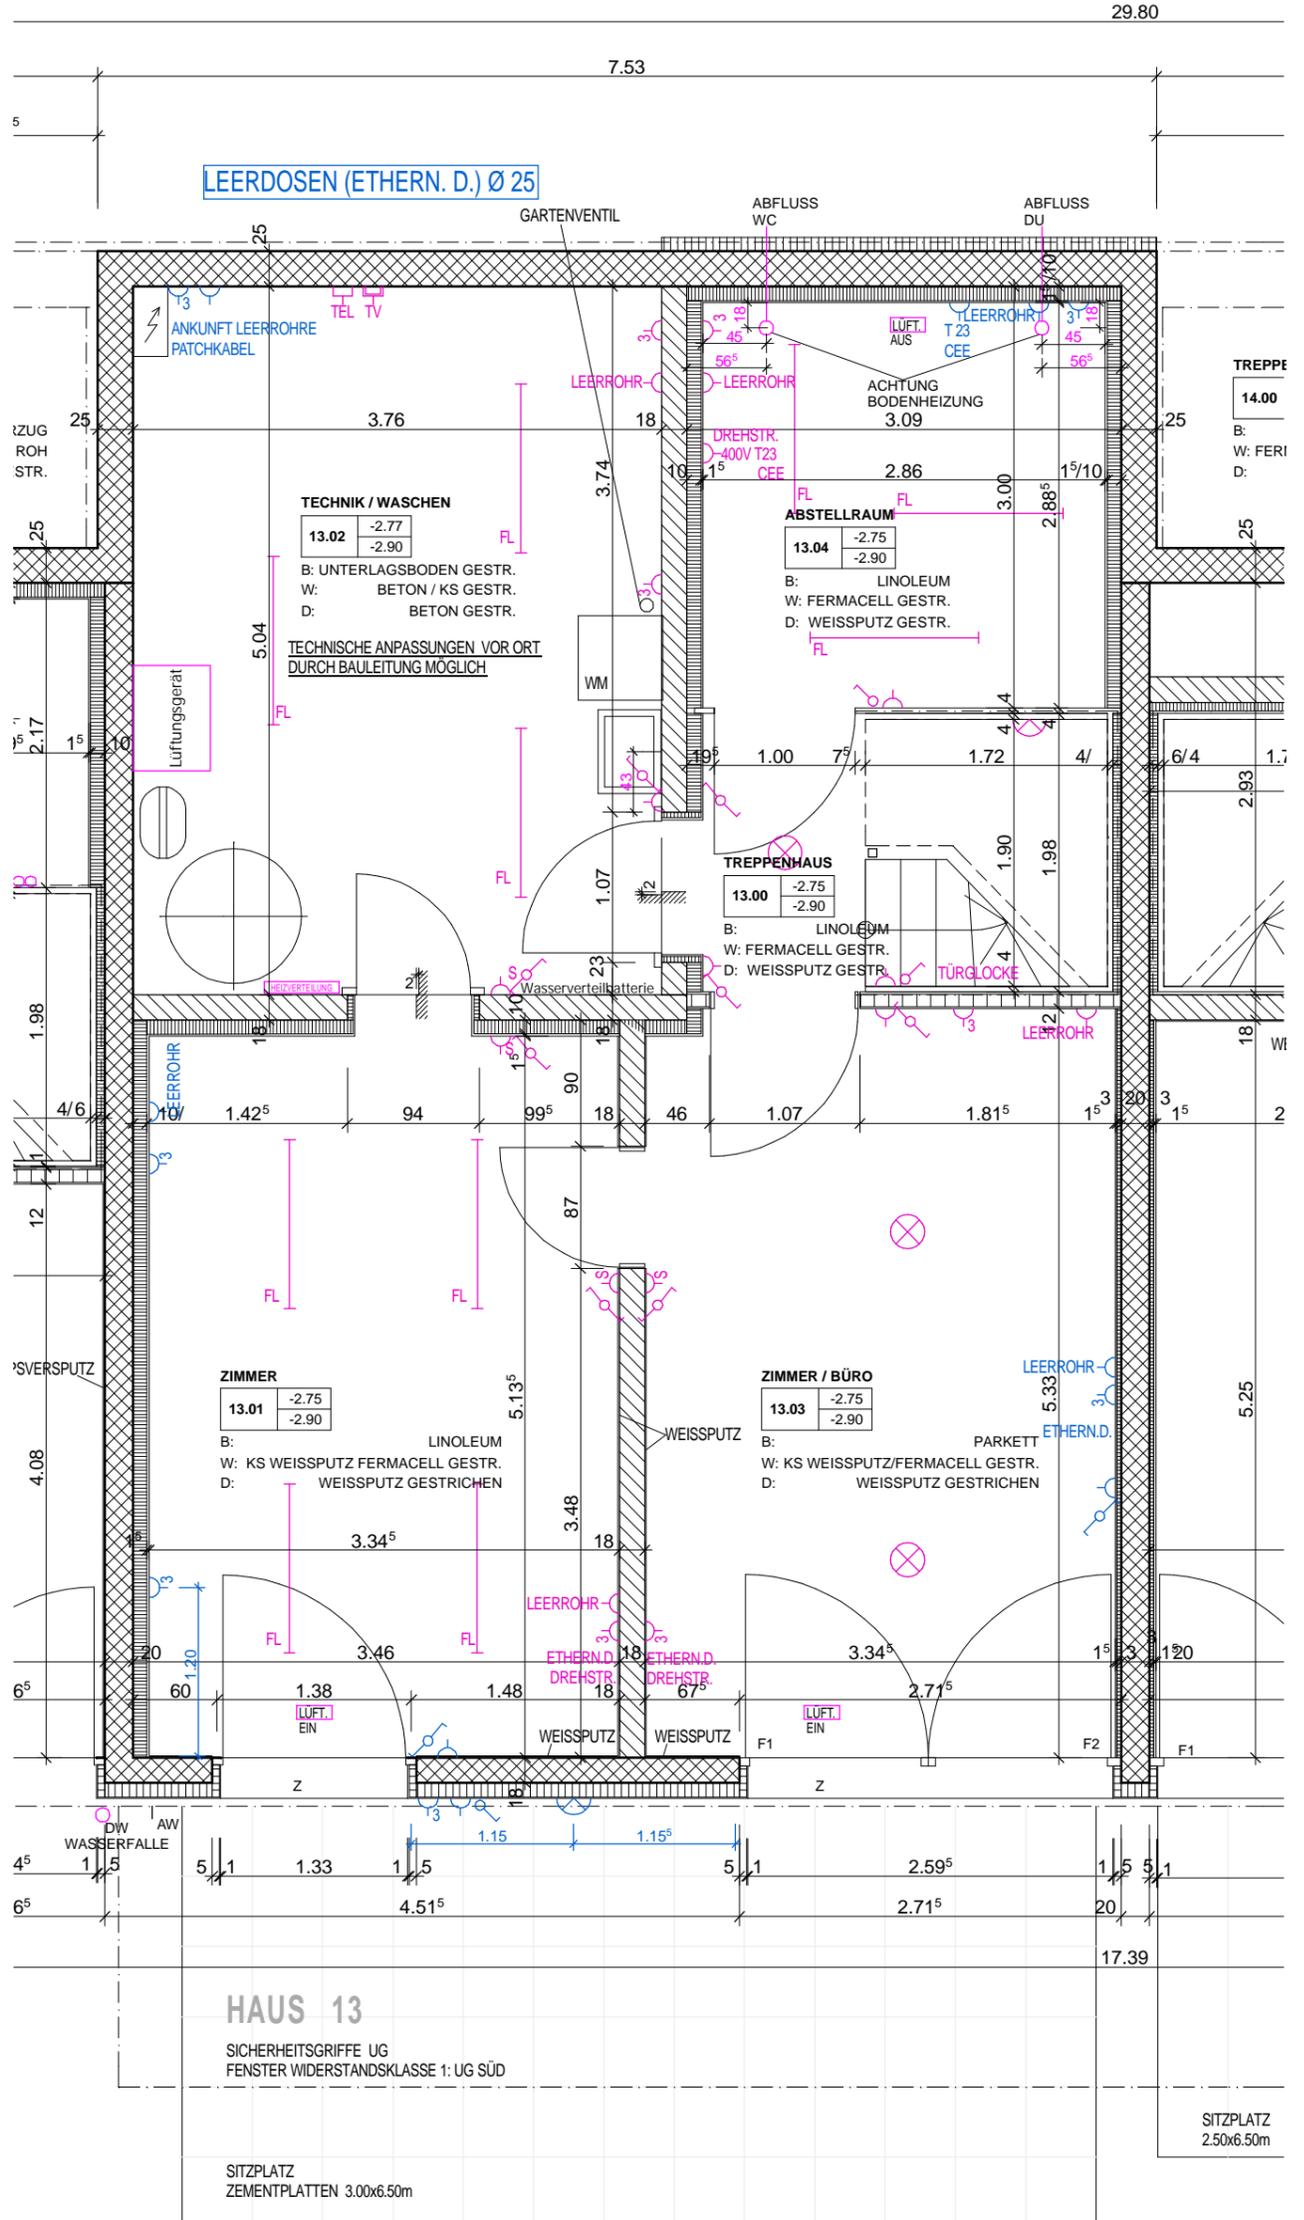

UNTERGESCHOSS

0 50 100 150 200 250 cm



HAUS 13
SICHERHEITSGRIFFE UG
FENSTER WIDERSTANDSKLASSE 1: UG SÜD

SITZPLATZ
ZEMENTPLATTEN 3.00x6.50m

SITZPLATZ
2.50x6.50m