


BAUHERRSCHAFT: PÜNTERSWIES GmbH, METANOIA MARKETING,  
DORFSTRASSE 2, 8712 STAEFA  
PROJEKT: NEUBAUTEN SIEDLUNG PÜNTERSWIES,  
WAFFENPLATZSTRASSE, 8634 HOMBRECHTIKON

05.03.0

+/-0.00=503.85 m.ü.M (+/- 0.00 = OK.F.B. EG)

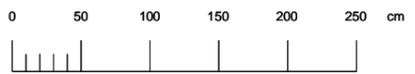

HAUS 13: SCHNITT

DAT / GEZ : 11.11.2005 / pn PLAN GR: A3  
PLAN NR: 4.31 MST: 1:50



WALTER KÄLIN-HOLZBAU AG  
GRÜZENSTR. 6 · 8640 RAPPERSWIL

Mit der Unterschrift bestätige ich, den Plan eingesehen und anerkannt zu haben.

DIE BAUHERRSCHAFT

Pünterswies GmbH, Metanoia Marketing, Dorfstrasse 2, 8712 Staefa


Datum: ..... Unterschrift: .....

DER EIGENTÜMER

S. Rota / P. Märki

Datum: ..... Unterschrift: .....

REVISION:  
DATUM / GEZ / BESCHRIEB  
07.02.2006 / IA / ALLGEMEINE REVISION  
14.02.2006 / IA / ALLGEMEINE REVISION  
23.03.2006 / IA / ALLGEMEINE REVISION

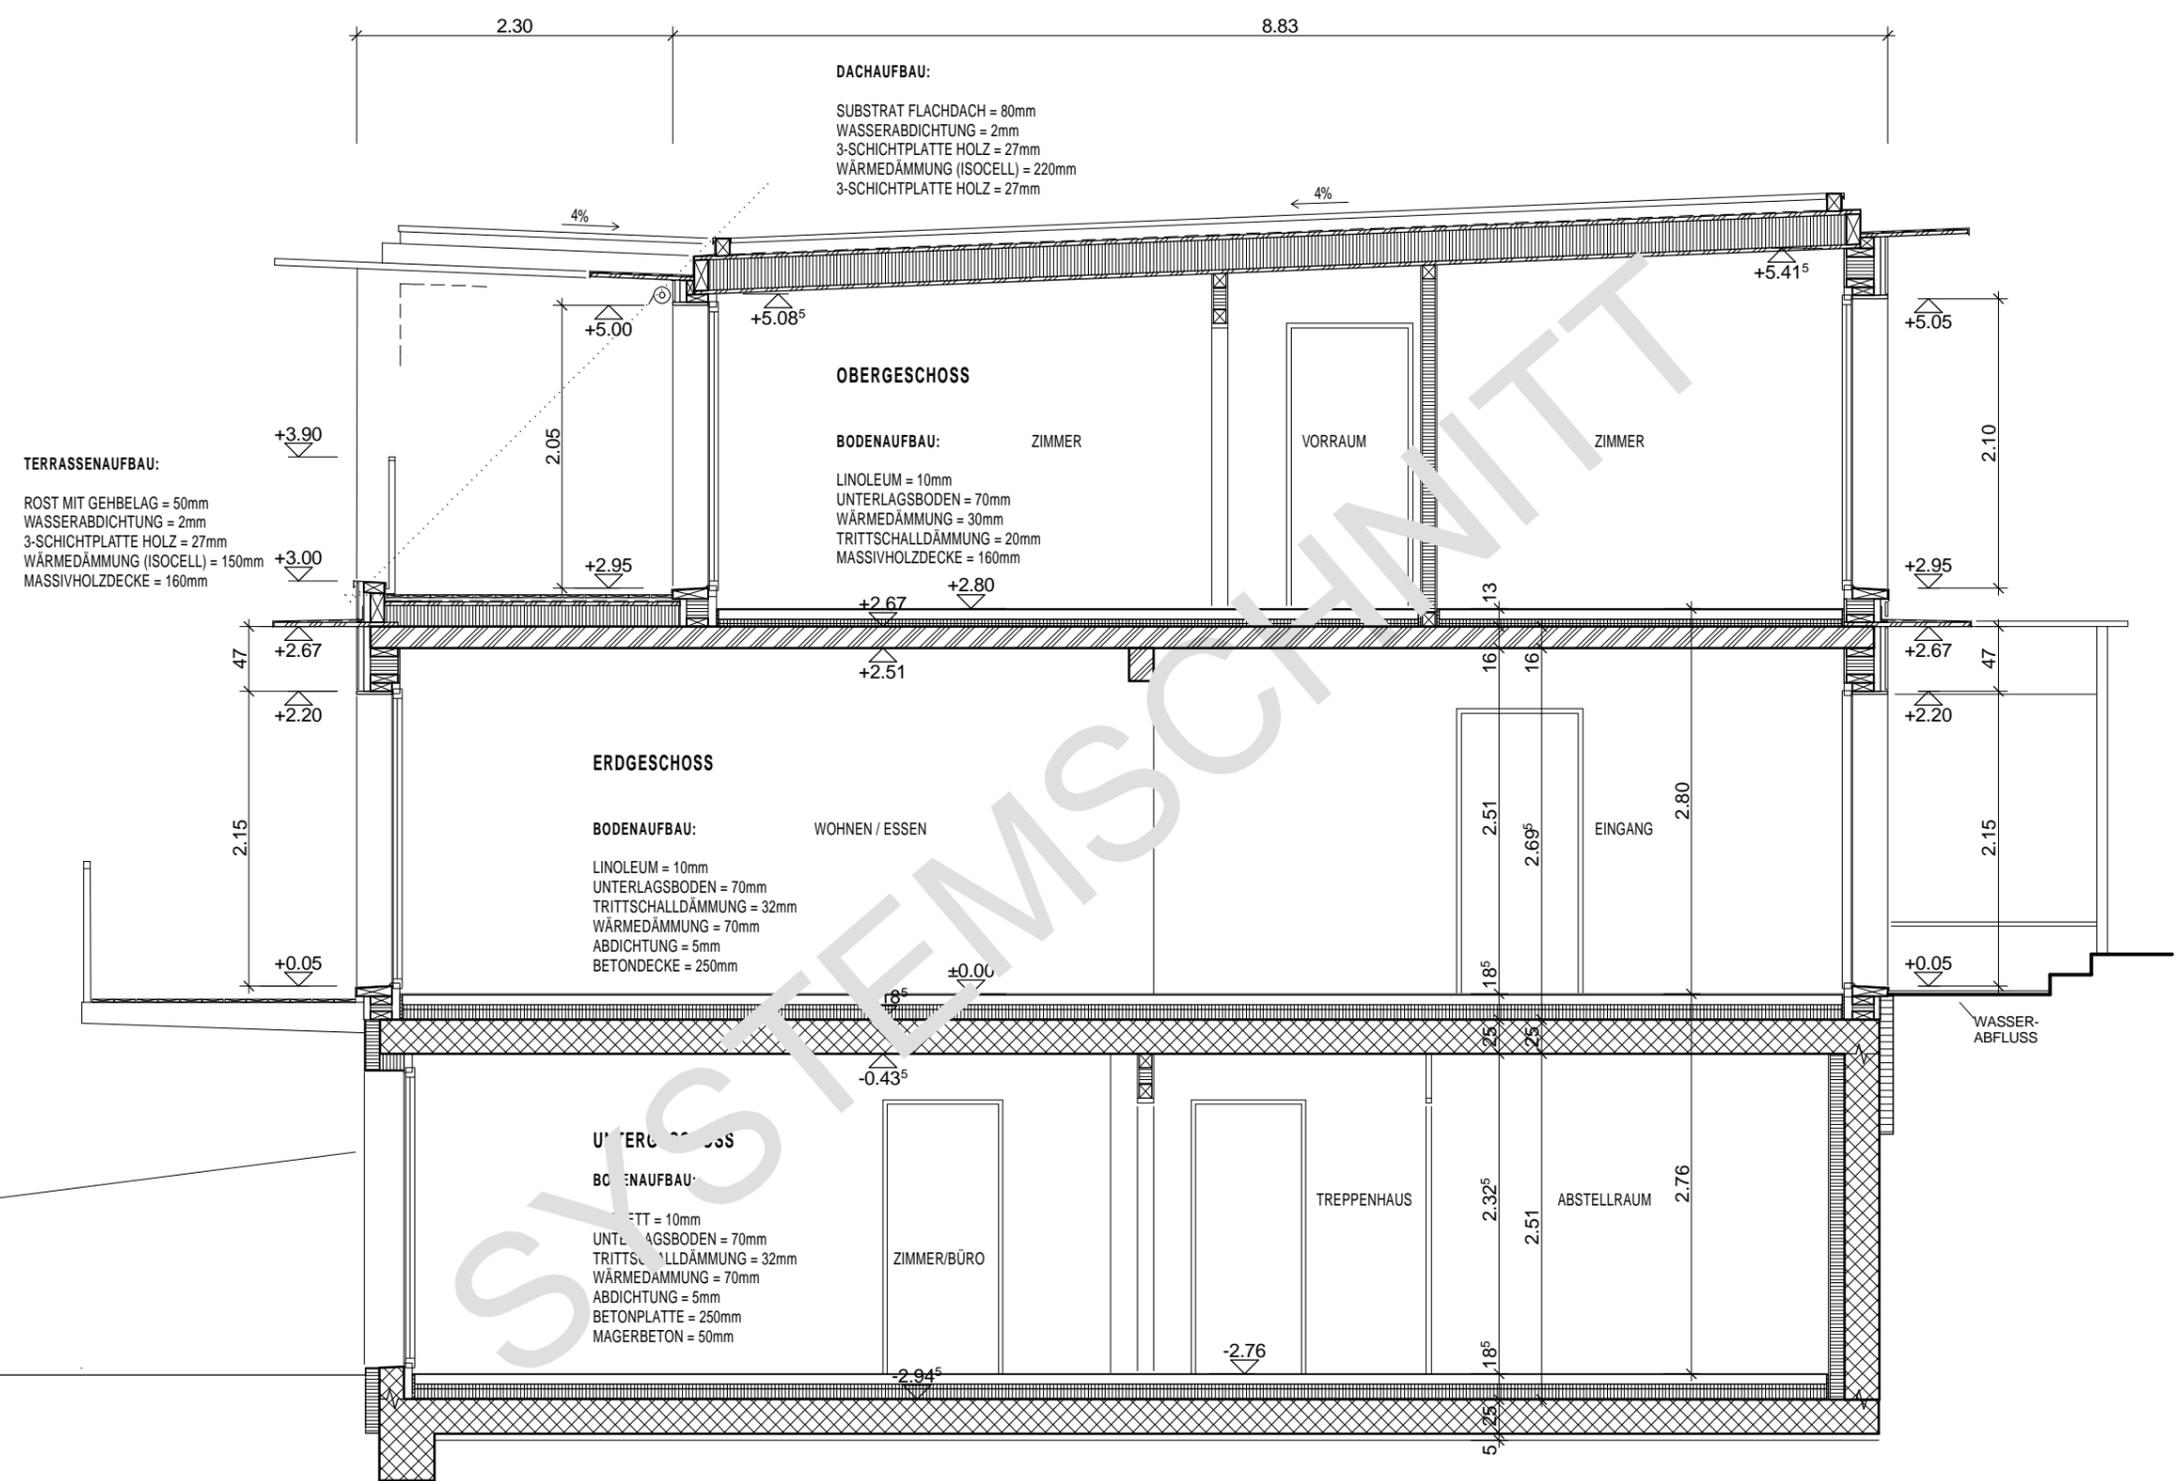

TERRAIN SO GESTALTEN, DASS NACH REGEN  
KEIN WASSER LIEGEN BLEIBT